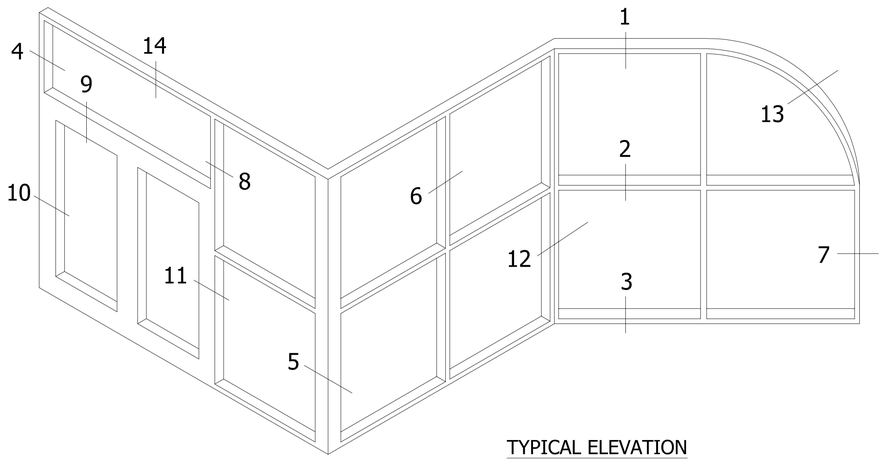

TYPICAL ELEVATION

E14000 SERIES STOREFRONT

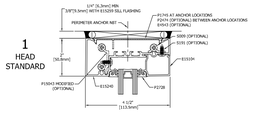

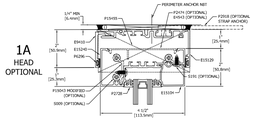

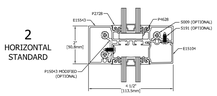

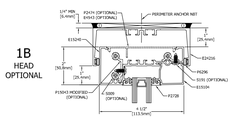

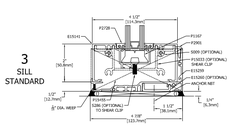

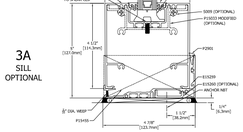

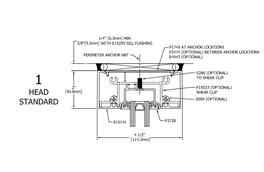

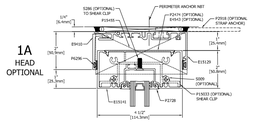

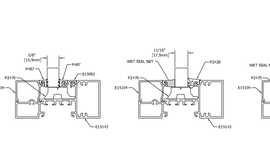

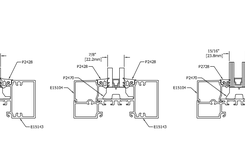

INSIDE GLAZED

OUTSIDE GLAZED

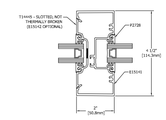

6
VERTICAL
STANDARD

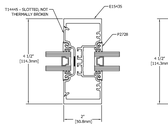

6A
VERTICAL
OPTIONAL

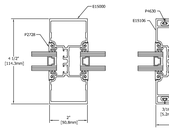

6B
VERTICAL
OPTIONAL

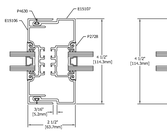

6C
VERTICAL
OPTIONAL

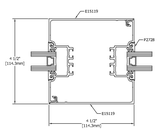

6D
VERTICAL
OPTIONAL

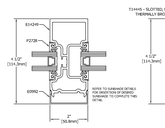

6E
VERTICAL
SUNSHADE
OPTIONAL

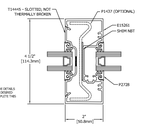

6F
VERTICAL FOR
STEEL LOADING
OPTIONAL

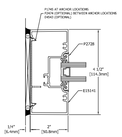

7
JAMB
STANDARD

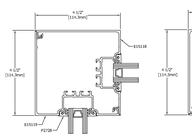

12
CORNER
STANDARD

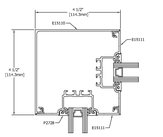

12A
CORNER
OPTIONAL

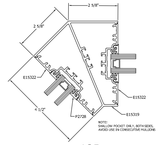

12B
CORNER
STANDARD

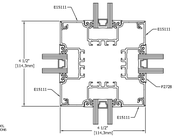

12C
4-WAY CORNER
OPTIONAL

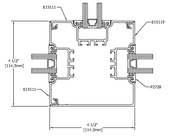

6G
3-WAY CORNER
OPTIONAL

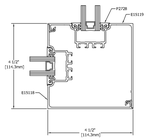

5
O.S. 90° CORNER
STANDARD

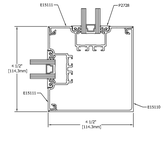

5A
O.S. 90° CORNER
OPTIONAL

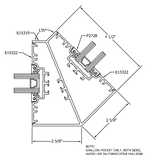

5C
O.S. 135° CORNER
OPTIONAL

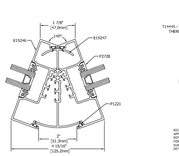

5C
ROTATIONAL MULLION
(180° - 140°)
OPTIONAL

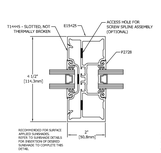

6H
VERTICAL
OPTIONAL

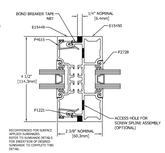

6I
VERTICAL EXPANSION OPTIONAL
(2 $\frac{1}{4}$" MAX., 2 $\frac{1}{4}$" MIN. WIDTH)

INSIDE & OUTSIDE GLAZED

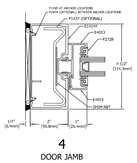

4
DOOR JAMB
TRANSOM
STANDARD

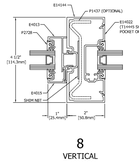

8
VERTICAL
TRANSOM
STANDARD

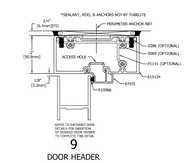

9
DOOR HEADER
(NON-TRANSOM)
STANDARD

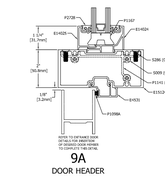

9A
DOOR HEADER
STANDARD

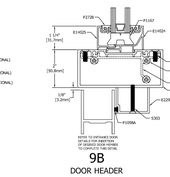

9B
DOOR HEADER
OPTIONAL

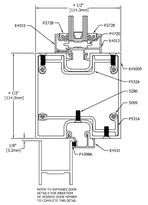

9C
DOOR HEADER
OPTIONAL

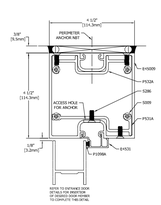

9D
DOOR HEADER
(NON-TRANSOM)
OPTIONAL

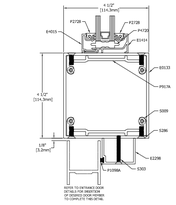

9E
DOOR HEADER
OPTIONAL

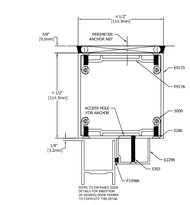

9F
DOOR HEADER
(NON-TRANSOM)
OPTIONAL

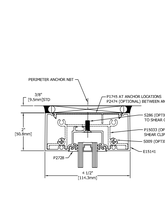

14
DOOR TRANSOM
STANDARD

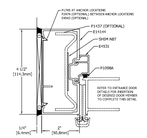

10
DOOR JAMB
STANARD

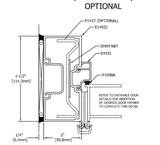

10A
DOOR JAMB
OPTIONAL

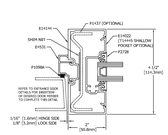

11
DOOR JAMB
STANDARD

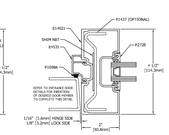

11A
DOOR JAMB
OPTIONAL

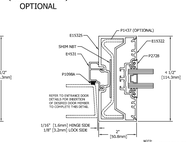

11B
DOOR JAMB
OPTIONAL

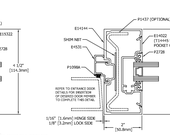

11C
DOOR JAMB
OPTIONAL

DOOR DETAILS

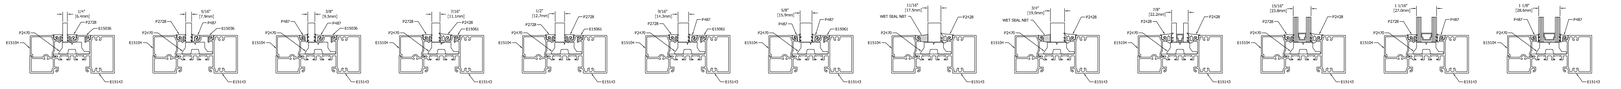

GLAZING INFILL OPTIONS

GLASS SHOWN DOES NOT NECESSARILY REPRESENT FINAL CONFIGURATION.
CONSULT GLASS MANUFACTURER FOR SPECIFIC GLASS MAKE UP.

Alumicor™ BUILDING EXCELLENCE
TUBELITE® DEPENDABLE

LAST REVISED: 9/16/2026